



PLANO DE SITUACIÓN CATASTRAL
E: 1/4000

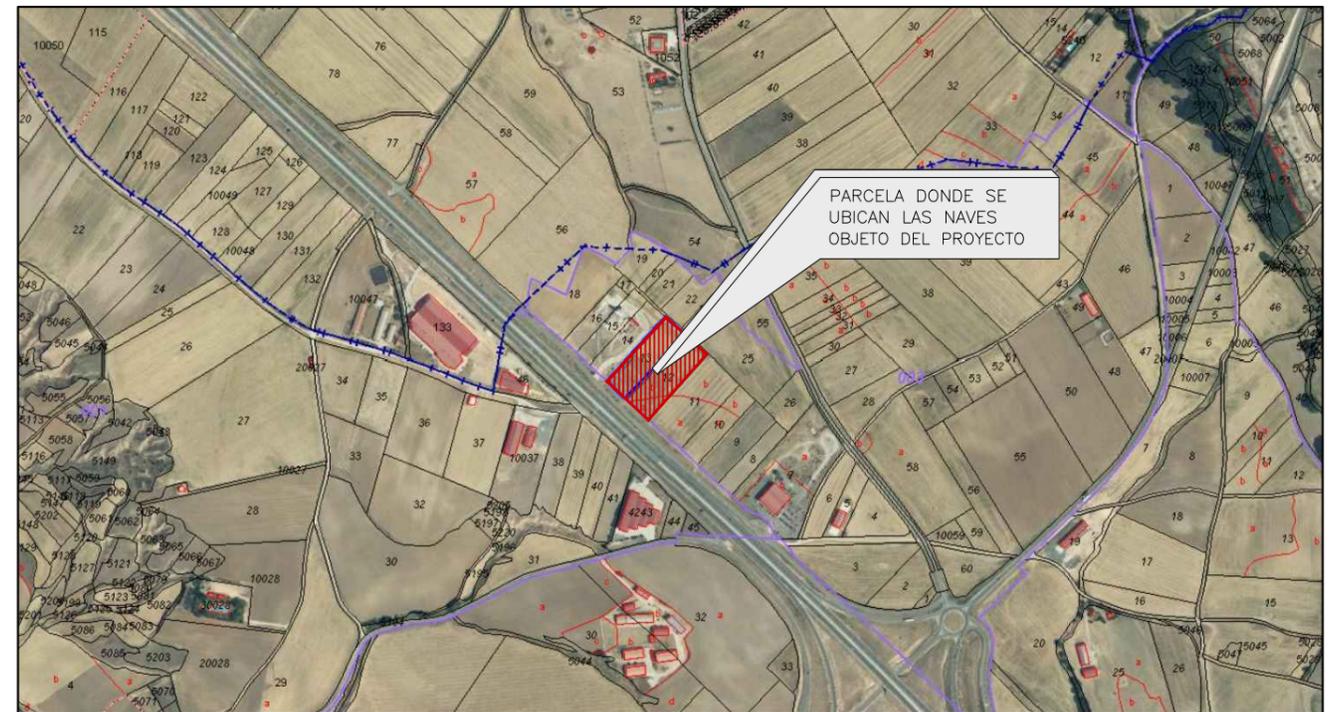

PLANO PGOU SEGOVIA
E: 1/4000

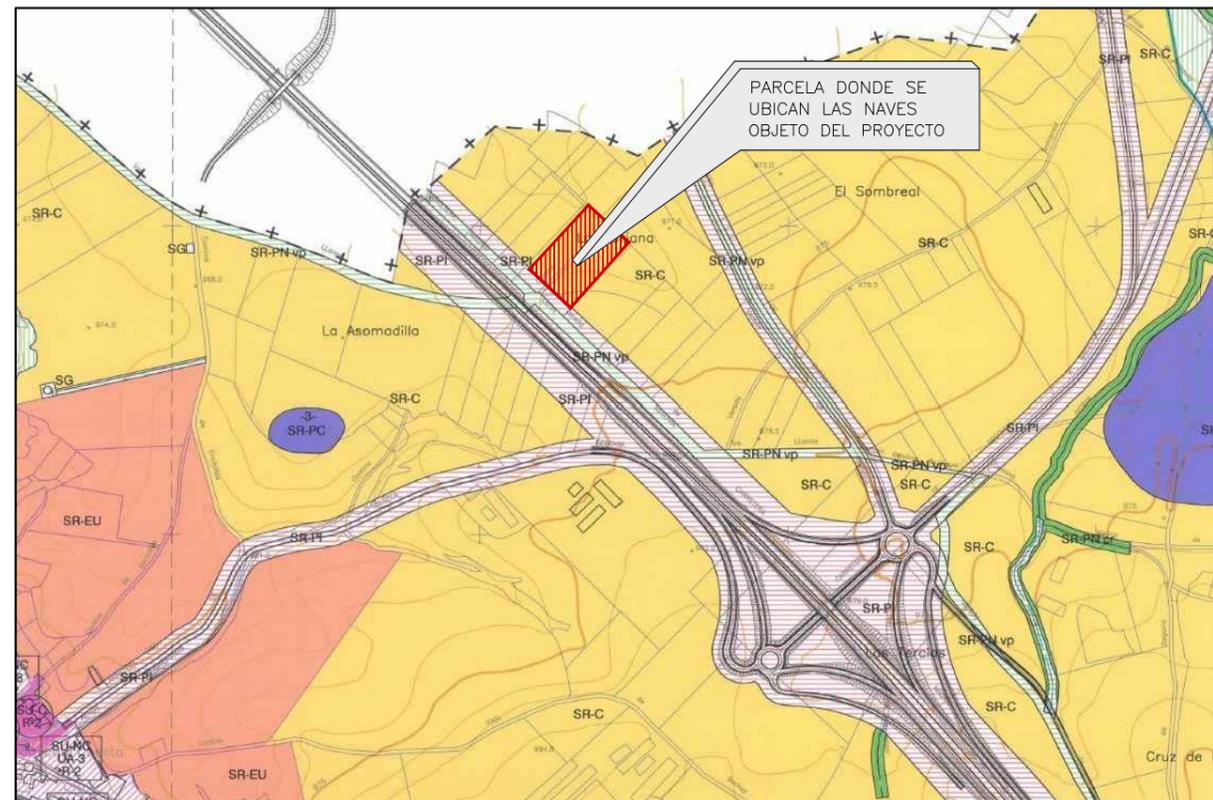


PLANO DE NNUU.
E: 1/4000


SUELO RUSTICO	
-COMUN:	
SR-C COMUN	SR-EU ENTORNO URBANO
-PROTECCION DE INFRAESTRUCTURAS:	
SR-PI DE AFEECION VIARIA	
-PROTECCION CULTURAL:	
SR-PC YACIMIENTOS ARQUEOLOGICOS:	-1- San Medel -3- La Soriana -5- Las Arroyadas -2- San Roque -4- Acueducto -6- Los Castros
-PROTECCION NATURAL:	
SR-PN cr DE CAUCES	SR-PN vp DE VIAS PECUARIAS
	SR-PN ca POR CALIDAD AMBIENTAL

REFERENCIA CATASTRAL: 40251A003000130000UB


PROYECTO BÁSICO DOS NAVES PARA SECADERO DE JAMONES NATURAL POLIGONO 3 PARCELAS 12 Y 13. VALSECA (SEGOVIA)		PLANO Nº 01
		ESCALA 1/100 FORMATO DIN-A3
PLANO PLANO DE SITUACIÓN ORTOFOTOGRAFIA Y NNUU	ARQUITECTO 	PROMOTOR EMBUTIDOS Y JAMONES HERRANZ SL
Pza. Espronceda, Nº 16. Segovia		FECHA FEBRERO 2021

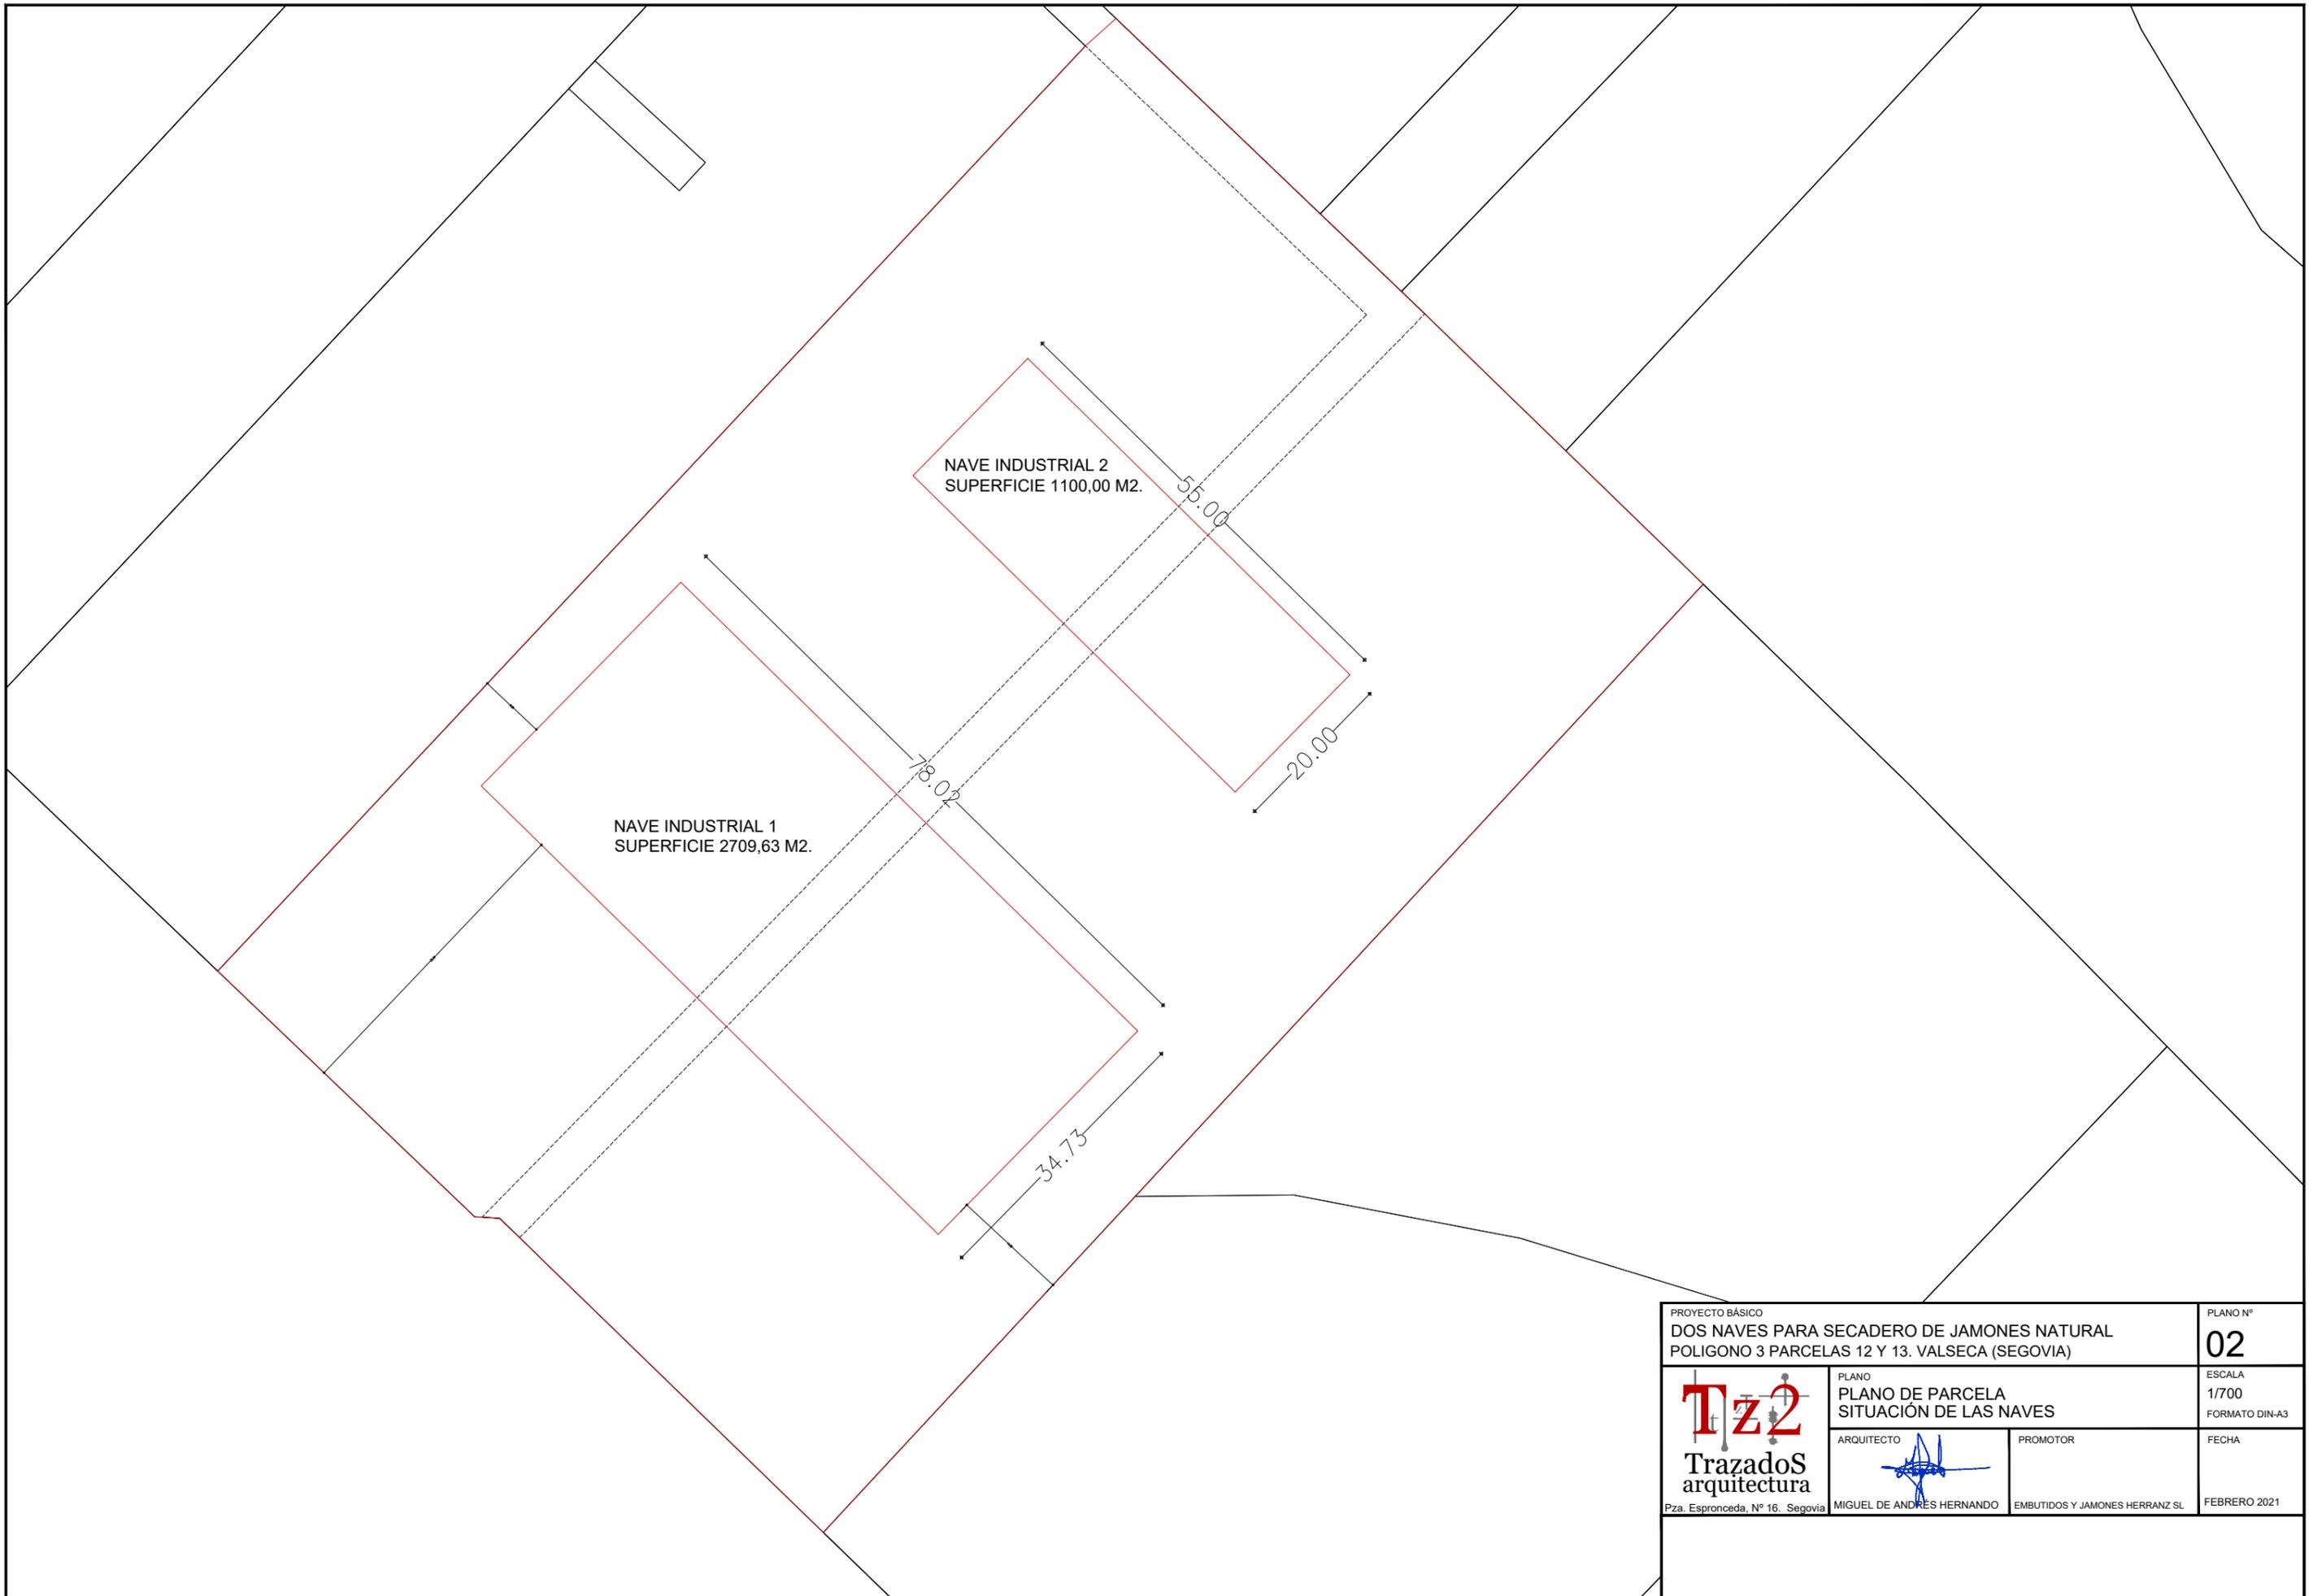


PROYECTO BÁSICO DOS NAVES PARA SECADERO DE JAMONES NATURAL POLIGONO 3 PARCELAS 12 Y 13. VALSECA (SEGOVIA)		PLANO N° 02
 Trazados arquitectura <small>Pza. Espronceda, N° 16. Segovia</small>	PLANO PLANO DE PARCELA SITUACIÓN DE LAS NAVES	ESCALA 1/700 FORMATO DIN-A3
	ARQUITECTO  MIGUEL DE ANDRÉS HERNANDO	PROMOTOR EMBUTIDOS Y JAMONES HERRANZ SL

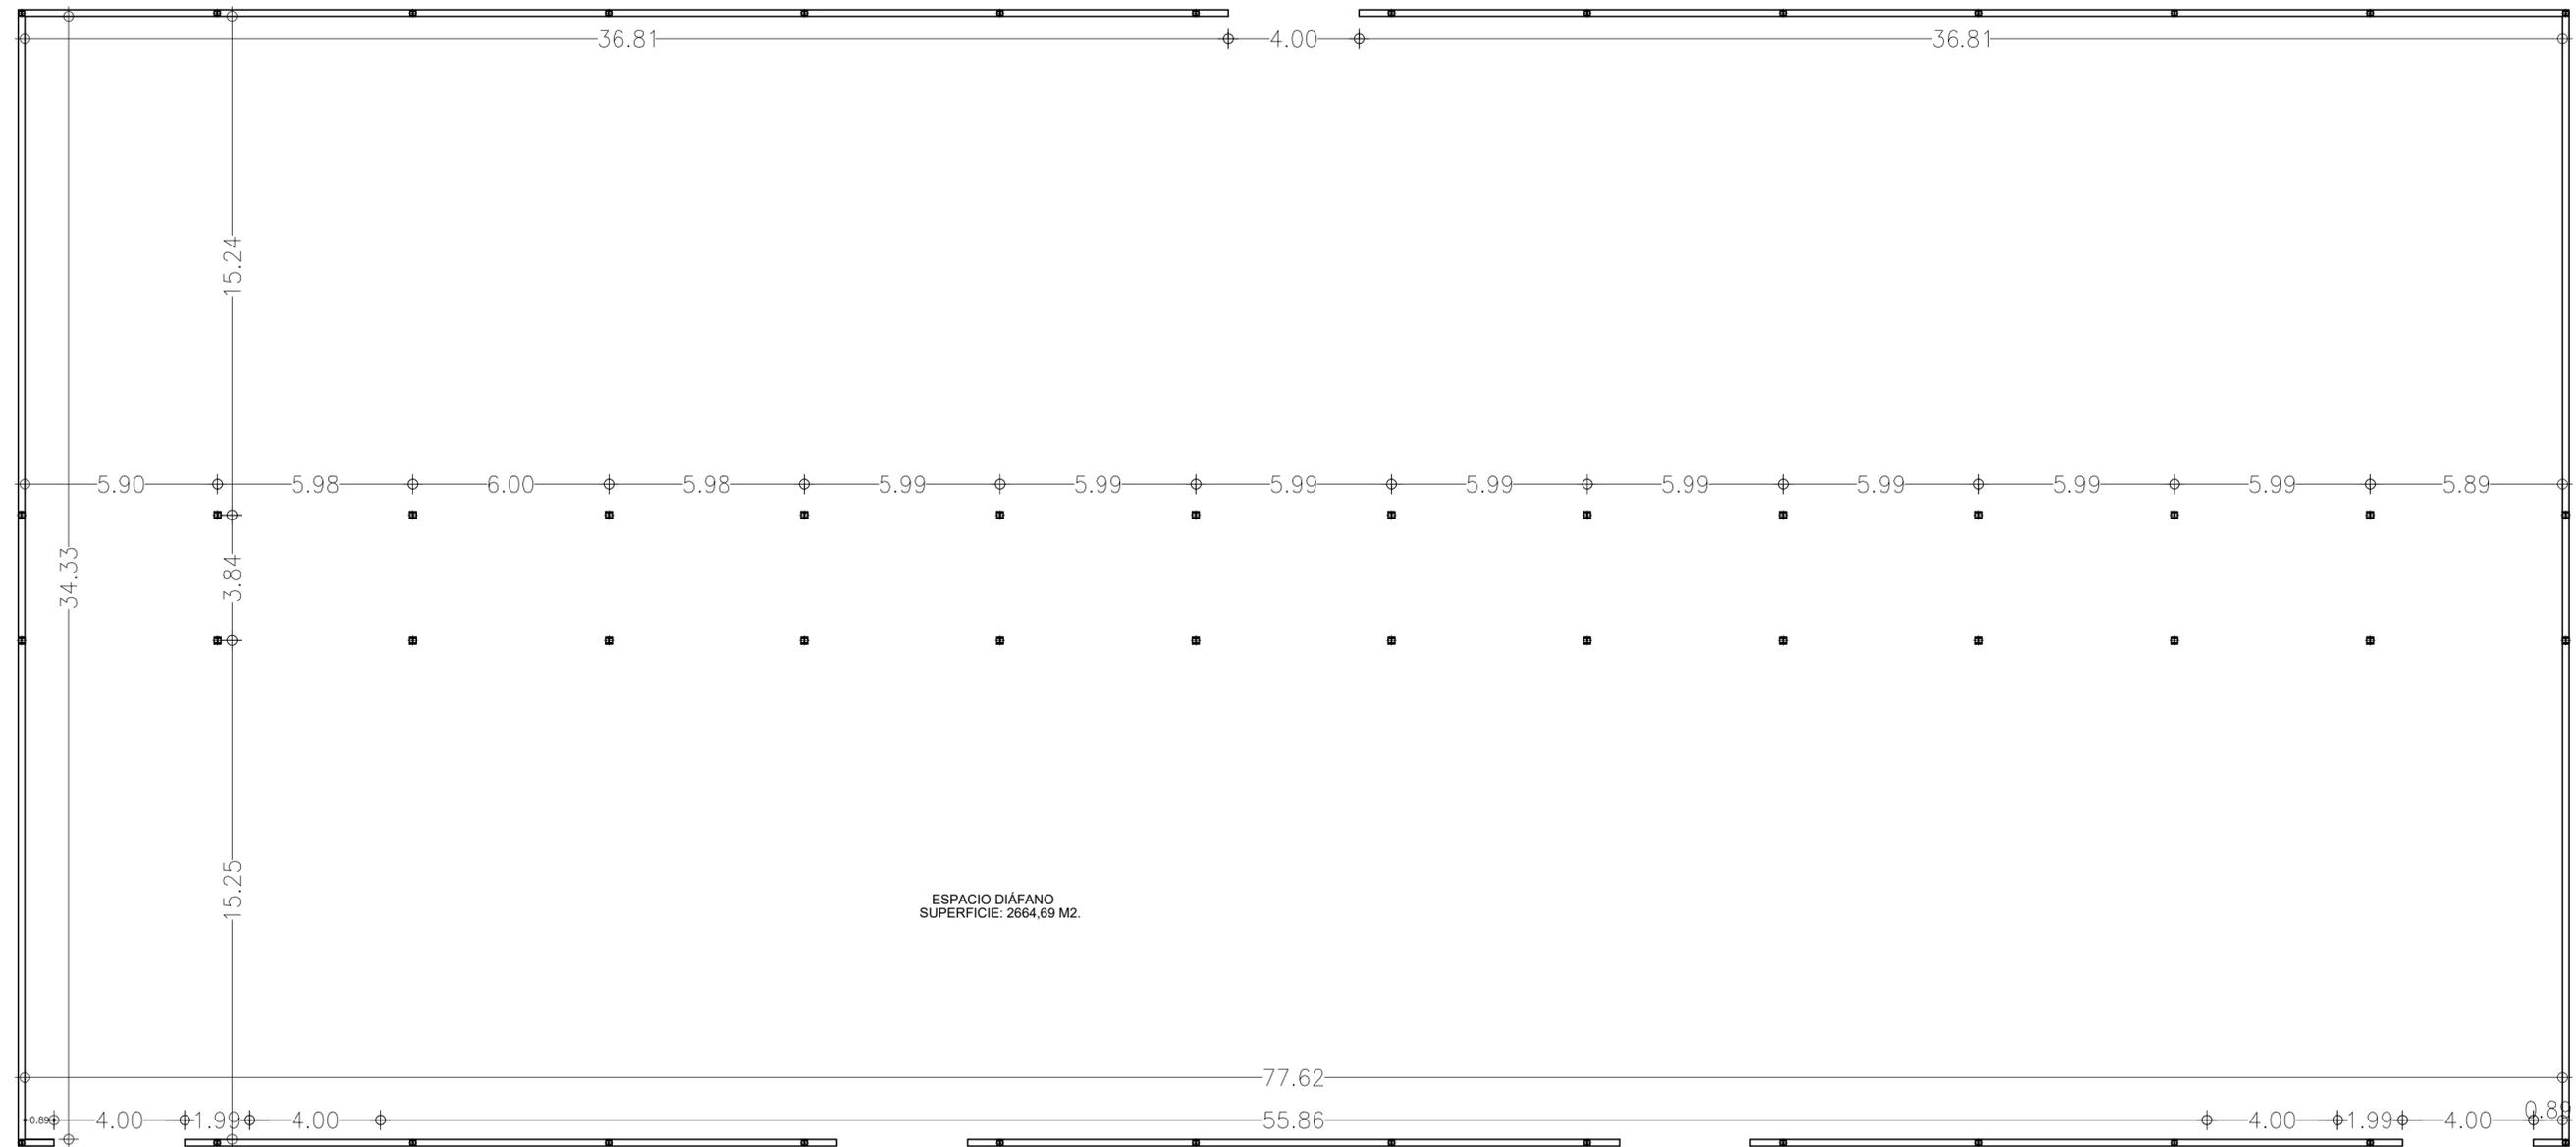

PROYECTO BÁSICO DOS NAVES PARA SECADERO DE JAMONES NATURAL POLÍGONO 3 PARCELAS 12 Y 13		PLANO Nº 03
 TrazadoS arquitectura		PLANO PLANTA BAJA NAVE 1 DISTRIBUCIÓN Y SUPERFICIE
ARQUITECTO  MIGUEL DE ANDRÉS HERNANDO	PROMOTOR EMBUTIDOS Y JAMONES HERRANZ SL	ESCALA 1/150 FORMATO DIN-A2
Pza. Espronceda, Nº 16, Segovia		FECHA MARZO 2021

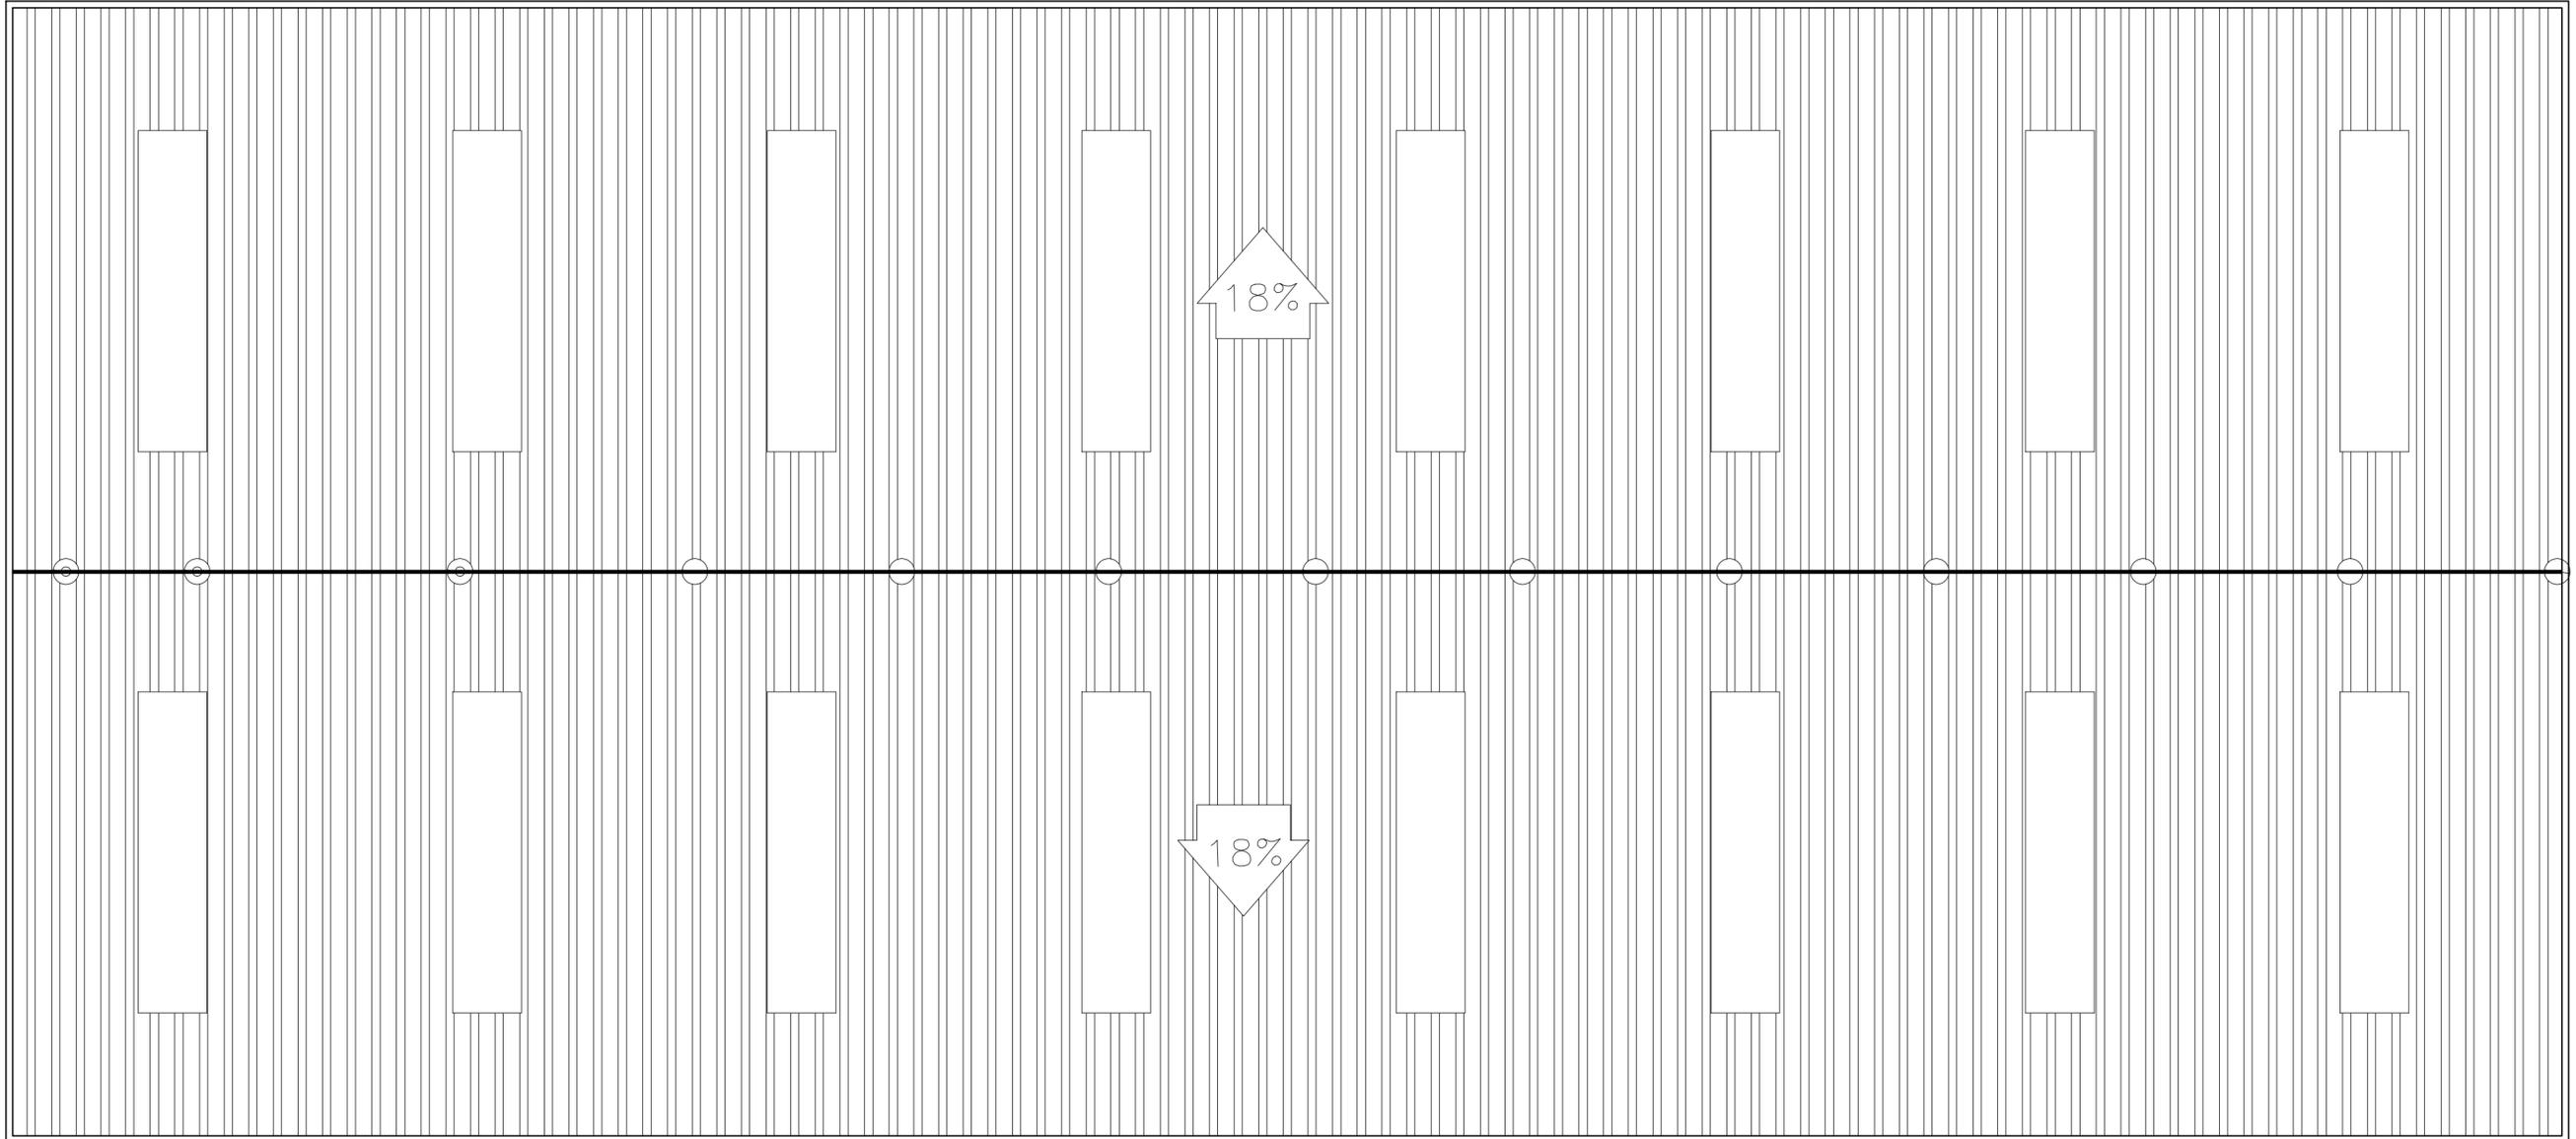


PLANTA DE CUBIERTA

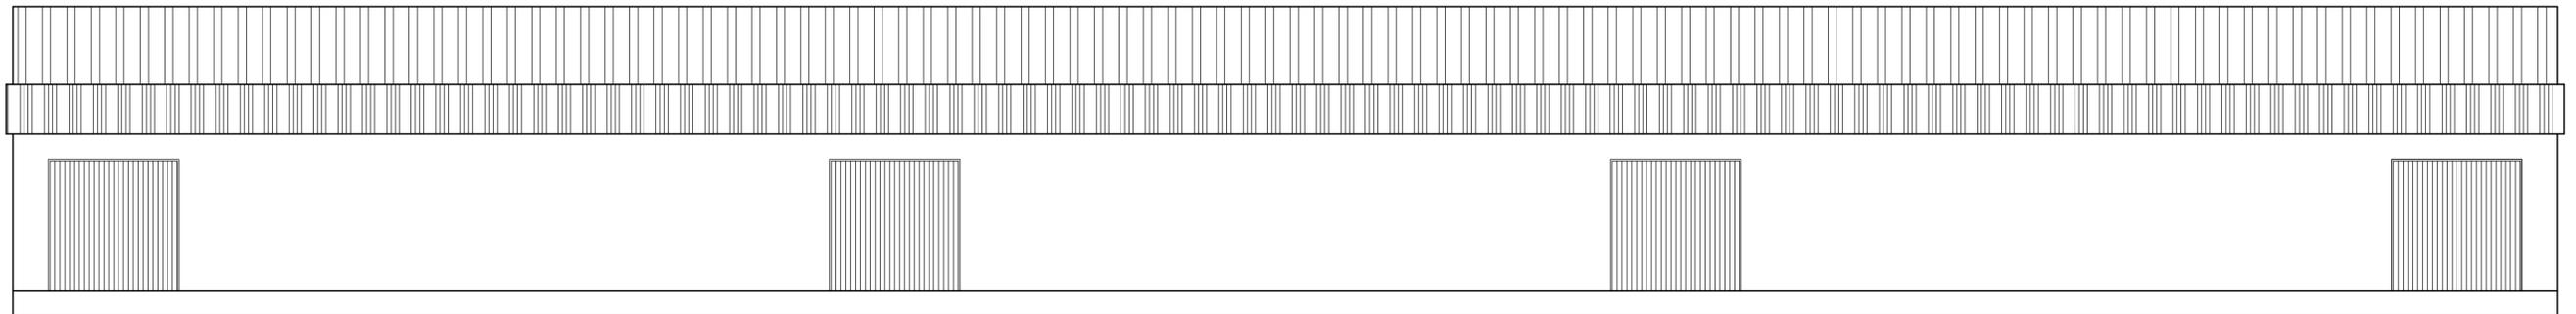


ALZADO LONGITUDINAL

PROYECTO BÁSICO DOS NAVES PARA SECADERO DE JAMONES NATURAL POLÍGONO 3 PARCELAS 12 Y 13		PLANO Nº 04
 TrazadoS arquitectura	PLANO NAVE 1. PLANTA DE CUBIERTA ALZADO LONGITUDINAL	ESCALA 1/50 FORMATO DIN-A2
	ARQUITECTO  MIGUEL DE ANDRÉS HERNANDO	PROMOTOR EMBUTIDOS Y JAMONES HERRANZ SL
Pza. Espronceda, Nº 16. Segovia		

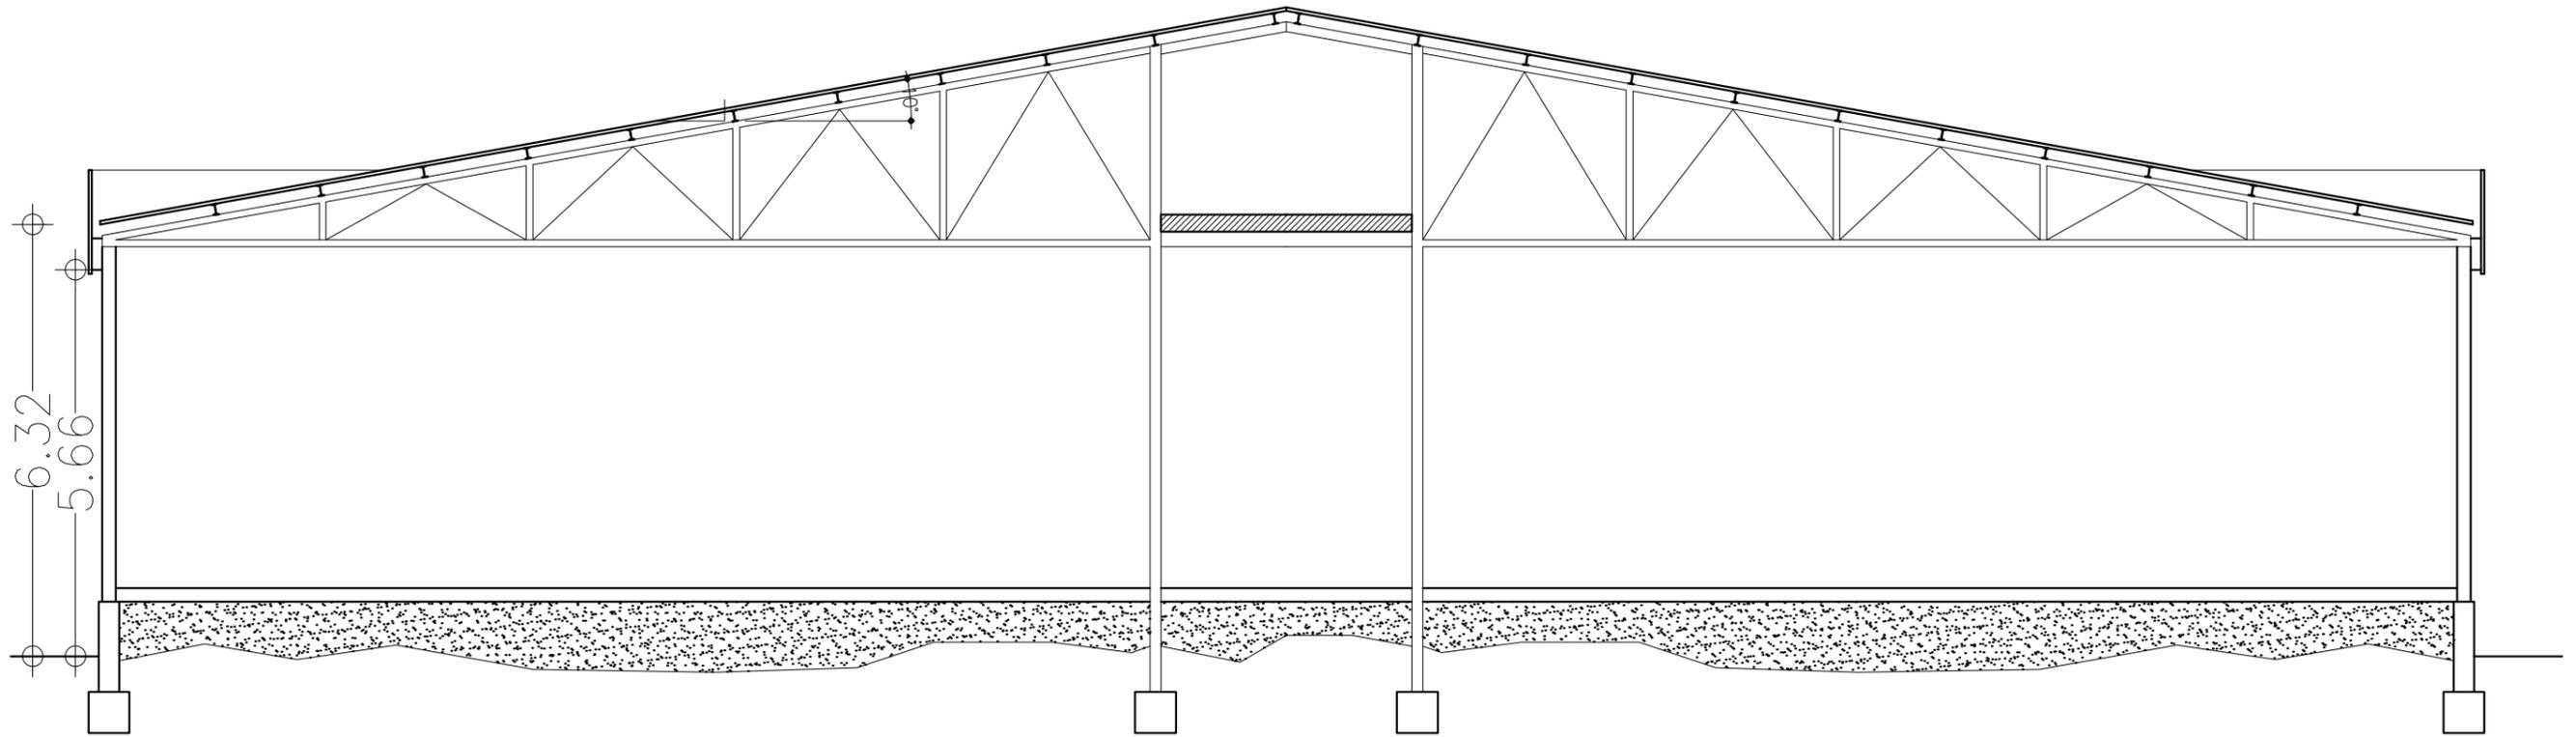

SECCIÓN TRANSVERSAL

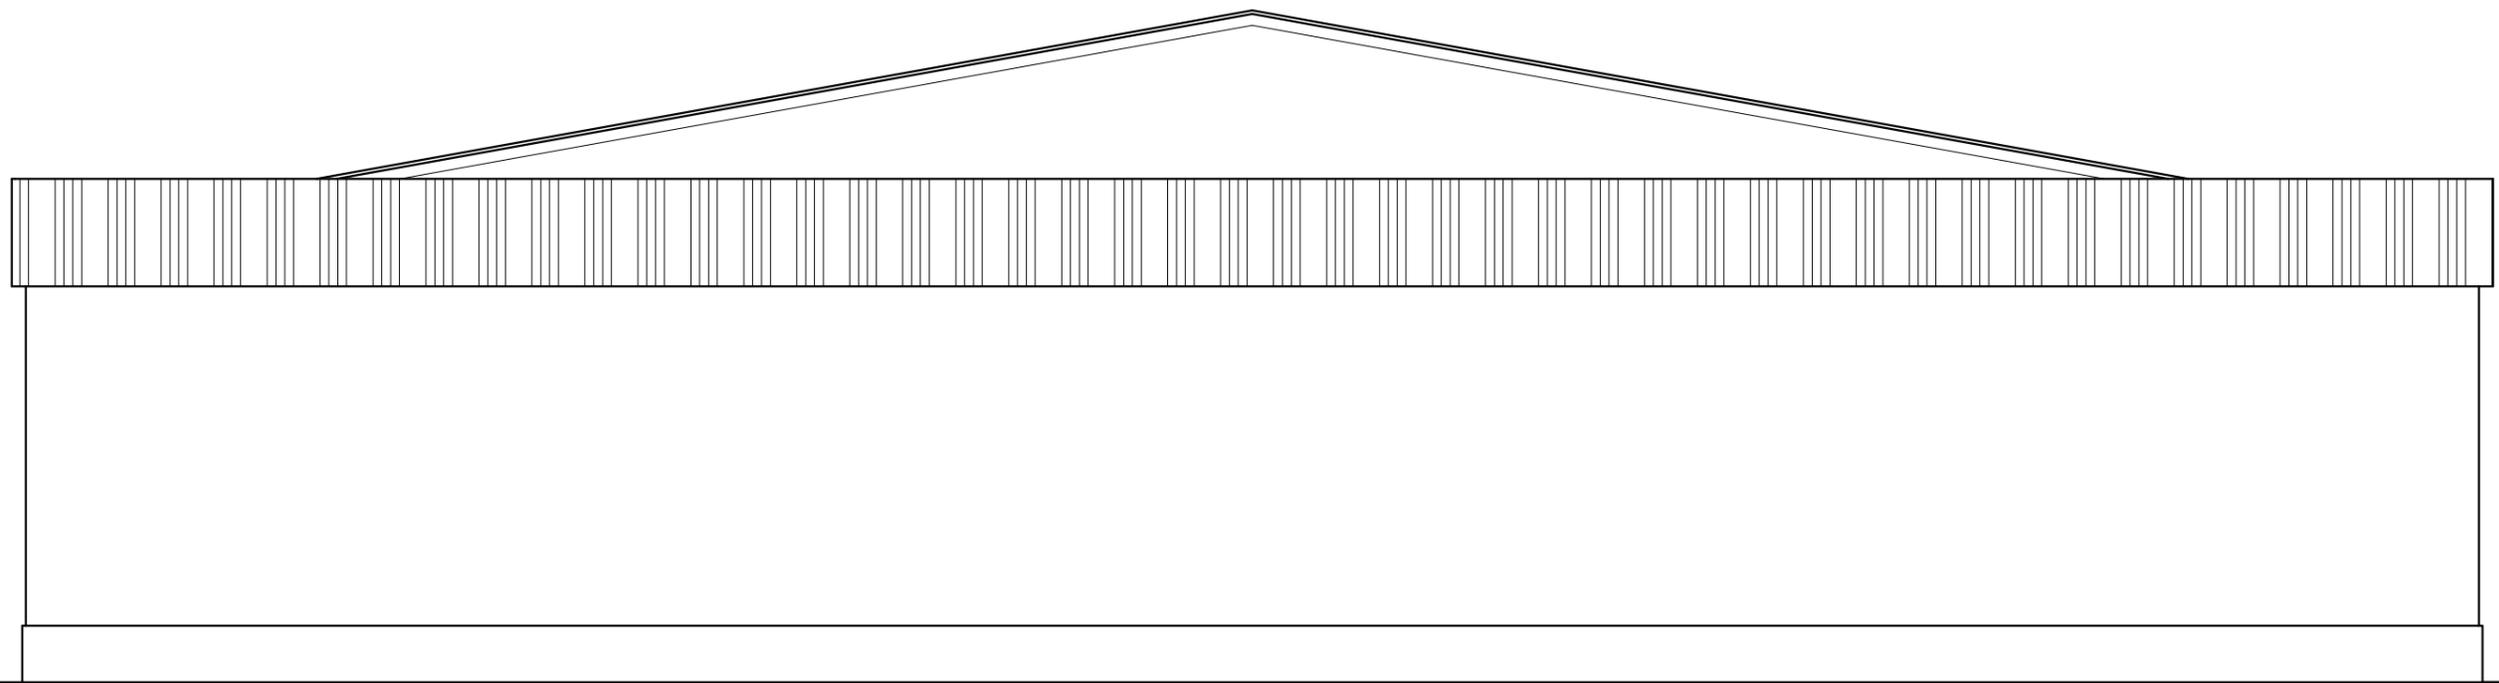

ALZADO LATERAL

PROYECTO BÁSICO DOS NAVES PARA SECADERO DE JAMONES NATURAL POLIGONO 3 PARCELAS 12 Y 13. VALSECA (SEGOVIA)		PLANO N° 05
 Trazados arquitectura <small>Pza. Espronceda, N° 16. Segovia</small>	PLANO NAVE 1. SECCIÓN TRANSVERSAL. ALZADO LATERAL	ESCALA 1/100 FORMATO DIN-A3
	ARQUITECTO  MIGUEL DE ANDRÉS HERNANDO	PROMOTOR